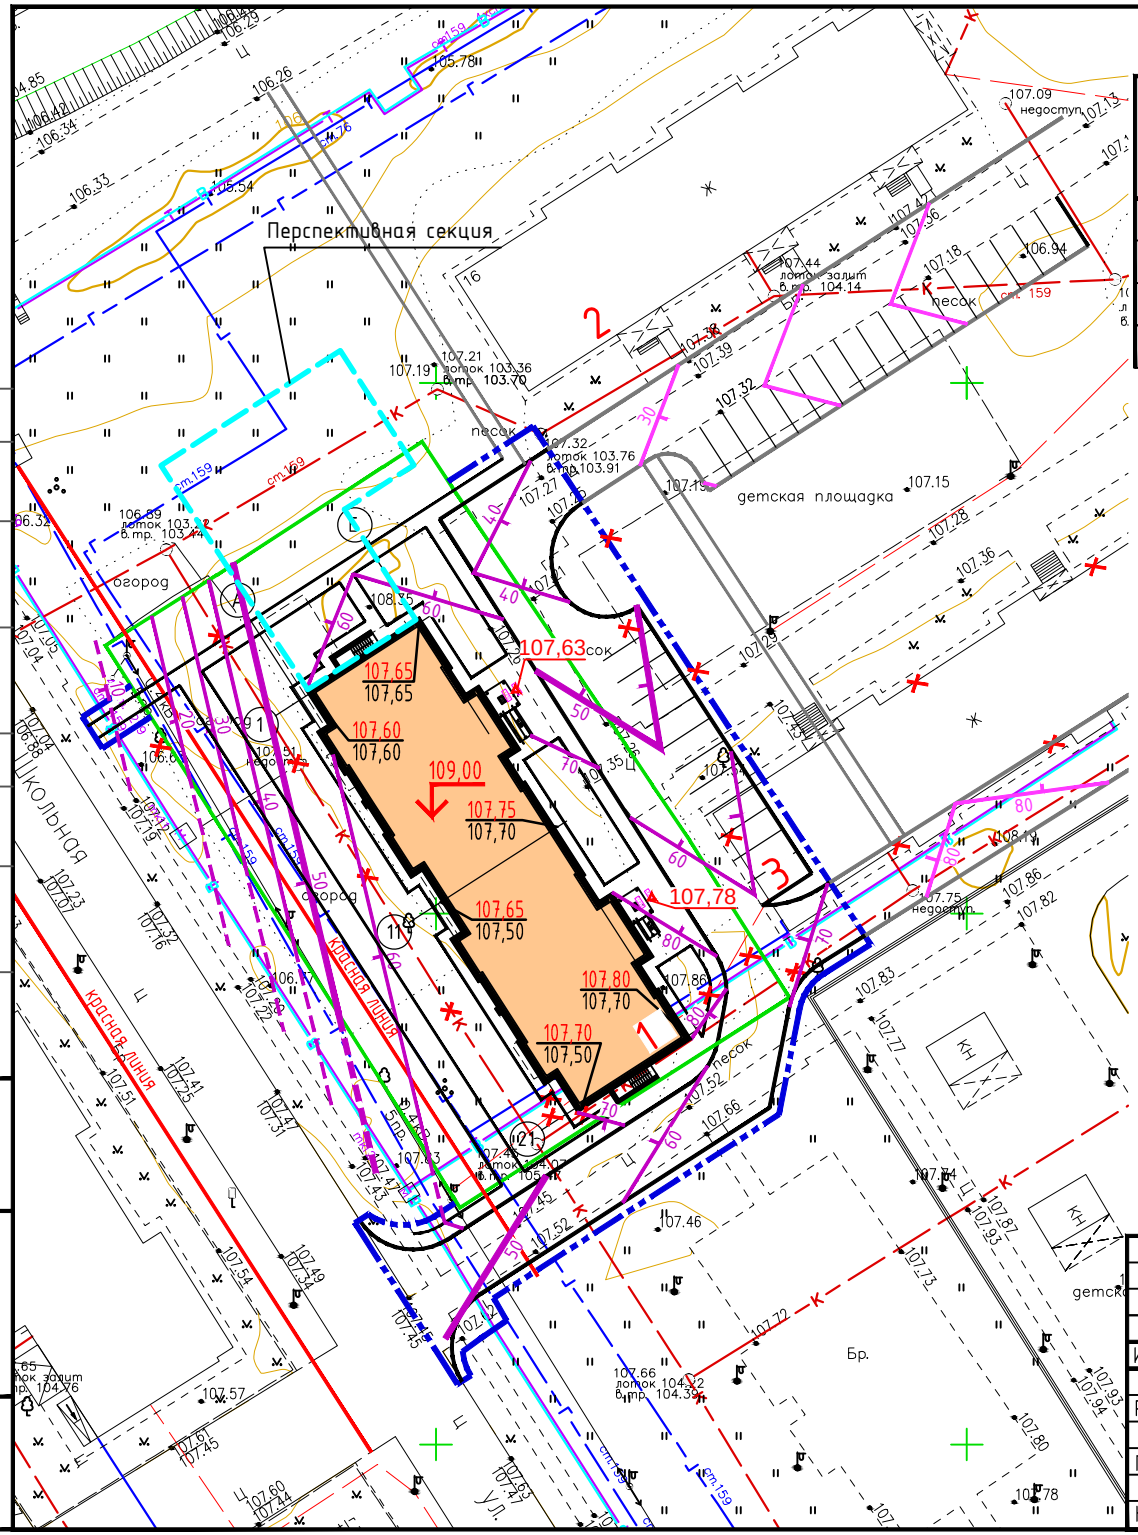

Ведомость жилых и общественных зданий и сооружений.

Номер по генплану	Наименование и обозначение	Этажность	Количество зданий	Количество квартир здания	Количество квартир всего	Площадь,м2 застройки здания	Площадь,м2 застройки всего	Площадь,м2 общая нормируемая здания	Площадь,м2 общая нормируемая всего	Строительный объем, м3 здания	Строительный объем, м3 всего
1	Жилой дом (проектир.)	3	1		21						
2	Жилой дом (сущ.)	1	1								
3	Автопарковка										

Изм.	Кол.	Лист	Nдок.	Подпись	Дата
Разработал					
ГИП					
Н.контр.					

-

-

-

Схема планировочной организации земельного участка.

Стадия	Лист	Листов
А	2	

План организации рельефа.

М 1:500

ООО "Адоба"

Согласовано

Согласовано

Взам. инв.N

Подпись и дата

Инв.N подл.

Формат А3